



Комитет строительства Курской области
ОБЛАСТНОЕ БЮДЖЕТНОЕ УЧРЕЖДЕНИЕ
"Проектный институт гражданского строительства,
планировки и застройки городов и поселков
"КУРСКГРАЗHDАНПРОЕКТ"

Свидетельство № П-089-02102009-015/9 от 21.09.2016 г.

Заказчик: - Администрация Волжанского сельсовета Советского района Курской области

Благоустройство общественной территории - детская площадка в д.Волжанец ул.Центральная Советского района Курской области

Дизайн-проект

2020-2177-ДП

Том 1

Арх.№ 18025

1-й зам.директора-главный инженер

Зам.директора-гл.архитектор института

Главный инженер проекта



Г.А. Богданский

М.В. Резниченко

С.В. Почепцова

2020 г.

Взаим. Инв. №

Подпись и дата

Инв. № подл.

Содержание тома

Обозначение	Наименование	Примечание
2020-2177-ДП. СП	Содержание тома	1 лист
2020-2177-ДП .ПЗ	Пояснительная записка	3 листа
2020-2177-ДП лист 1	Схема детской площадки. Общий вид.	
2020-2177-ДП лист 2	Схема расположения малых архитектурных форм	
2020-2177-ДП лист 3	Ведомость объемов основных работ	
2020-2177-ДП лист 4	Схема покрытий	
2020-2177-ДП.ЭН.С лист 1	Спецификация оборудования, изделий и материалов	

Взам. инв. №

Подп. и дата

Инв. № подл.

Изм.	Кол.у	Лист	№док	Подп.	Дата
Разраб.		Кочура			09.20
Гл.арх.АКО		Лунина			09.20
Н.контр.		Меркурьева			09.20
Нач.АКО		Мальцева			09.20

2020-2177-ДП.С.

Содержание тома

Стадия	Лист	Листов
П	1	1
ОБУ		
«Курскгражданпроект»		

1.2 Описание проекта

Участок для проектирования детской площадки расположен в деревне Волжанец по улице Центральная.

Архитектурно-планировочное решение объекта разработано на основе законодательства о градостроительстве, государственных стандартов в области проектирования, строительства и озеленения, строительных норм и правил, задания на проектирование.

Благоустройство территории включает:

- размещение и эксплуатацию детской площадки;
- размещение малых архитектурных форм;
- разработку плана покрытий с учетом условий их применения, видов нагрузок.

Элементы детской площадки (по типу компании «КСИЛ»):

- 1) Детский игровой комплекс, арт. 5116



- 2) Карусель с рулем, арт. 4194



Согласовано!
 Гневе Волжанского с.с.
 Советского района Курганской обл.
 Ю.И. Букина В.И.



Изм.	Кол.	Лист	№ док	Подпись	Дата

Изм.	Кол.	Лист	№ док	Подпись	Дата

2020-2177-ДП. ПЗ

3) Качалка-балансир средняя, арт 4104



1.4 Мероприятия по благоустройству

Перечень работ по благоустройству территории согласно заданию на проектирование в д. Волжанец Советского района Курской области включает в себя:

- Устройство покрытия детской площадки из резиновой плитки – 150 м².
- Установка бортового камня (БР 100.20.8 по ГОСТ 6665-91) – 64 м.п
- Устройство покрытия пешеходной дорожки из тротуарной плитки - 23 м².
- Установка малых архитектурных форм (оборудования для детской площадки)
- Предусмотрено автономное наружное освещение территории детской площадки.

Согласовано
Глава Волжанецкого с.п.с
Сергей Бурманов Г.Л.

Изм.	Кол.	Лист	№ док	Подпись	Дата

2020-2177-ДП. ПЗ

Лист

3




Арх N 18025

Согласовано:
 Волжанецкое с.п.о.
 Бурмистров П.Л.



						2020-2177-ДП		
						Благоустройство общественной территории – детская площадка в г. Волжанец ул. Центральная Советского района Курской области.		
Изм.	Кол.	Лист	№ док	Подпись	Дата	Стадия	Лист	Листов
Разраб.		Кочура		<i>[Signature]</i>	09.20	ДП	1	
Провер.		Меркурьева		<i>[Signature]</i>	09.20			
Н. контр.		Меркурьева		<i>[Signature]</i>	09.20	Схема детской площадки Общий вид.		
						ОБУ "КУРСКГРАЖДАНПРОЕКТ"		

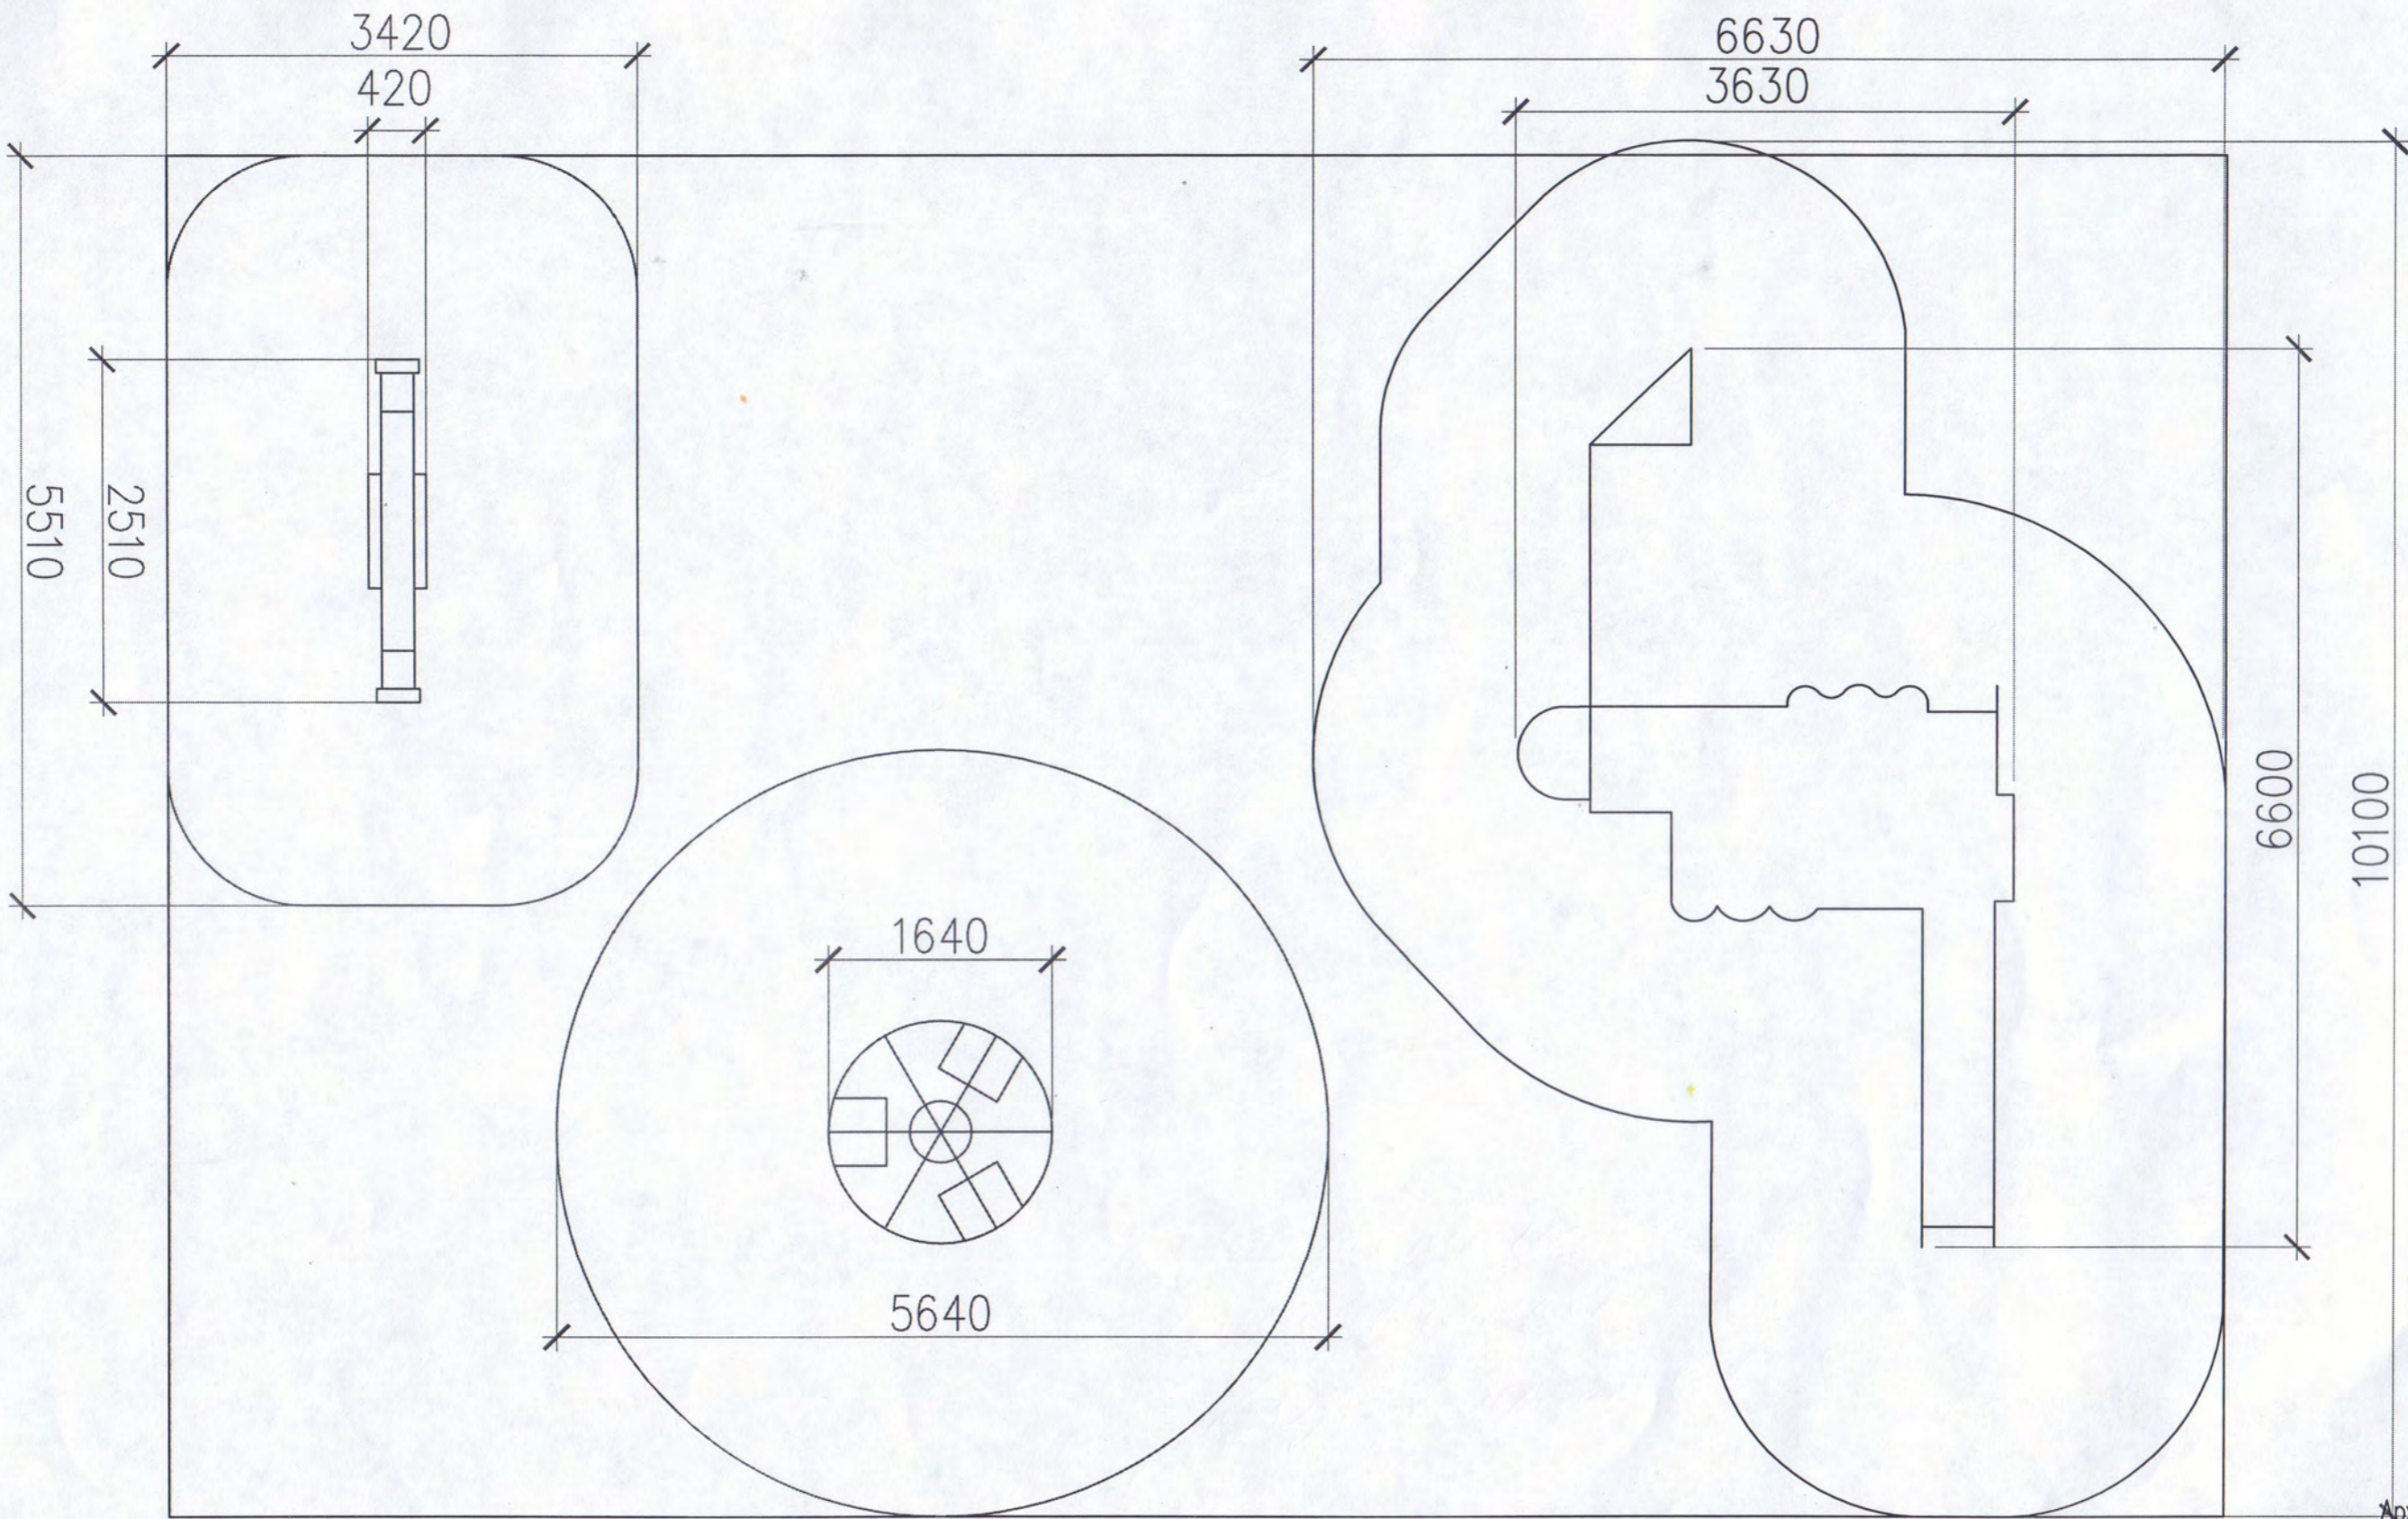

Арх N 18025

Согласовано:
 Глава Волжанинского с.п.с.
 Ю.И. Бурдиков



						2020-2177-ДП		
						Благоустройство общественной территории – детская площадка в г. Волжанец ул. Центральная Советского района Курской области.		
Изм.	Кол.	Лист	№ док	Подпись	Дата	Стадия	Лист	Листов
Разраб.		Кочура		<i>[Signature]</i>	09.20	ДП	2	
Провер.		Меркурьева		<i>[Signature]</i>	09.20			
Н. контр.		Меркурьева		<i>[Signature]</i>	09.20	Схема расположения малых архитектурных форм		ОБУ "КУРСКГРАЖДАНПРОЕКТ"

Ведомость объемов основных работ

8

Поз.	Наименование	Ед. изм.	Количество	Примечание
	Срезка плодородного слоя h=0,21м	м ²	173,0	
	Разработка грунта h=0,11м	м ²	23,0	
	Покрытие детской площадки из резиновой плитки	м ²	150,0	
	Бортовой камень БР100.20.8 по ГОСТ 6665-91	м.п.	45,0	
	Покрытие из тротуарной плитки	м ²	23,0	
	Бортовой камень БР100.20.8 по ГОСТ 6665-91	м.п.	19,0	
Элементы детской площадки				
	Детский игровой комплекс, арт. 5116	шт.	1	
	Карусель с рулем, арт. 4194	шт.	1	
	Качалка-балансир, арт. 4104	шт.	1	
Объем бетона для фундаментов. Бетон класса В15 по ГОСТ 26633-2015				
	Объем для детского игрового комплекса	м ³ / шт.	2,0 / 1	
	Объем на карусель с рулем	м ³ / шт.	0,6 / 1	
	Объем на качалку-балансир	м ³ / шт.	0,6 / 1	
Прочие работы				
	Выполнение температурно-усадочных швов шагом 5х5 м			

Согласовано:
Глава Волжанского с.с
Юрий Бурманов 1.9.

Арх. N 18025



2020-2177-ДП

Благоустройство общественной территории – детская площадка в г. Волжанец ул. Центральная Советского района Курской области.


Инв. N° подл.	Подпись и дата	Взам. инв. N°	Изм.	Кол.	Лист	N° док	Подпись	Дата
			Разраб.		Кочура			
			Провер.		Меркурьева			09.20
			Н. контр.		Меркурьева			09.20

Стадия	Лист	Листов
ДП	3	
ОБУ "КУРСКГРАЖДАНПРОЕКТ"		

Ведомость объемов основных работ

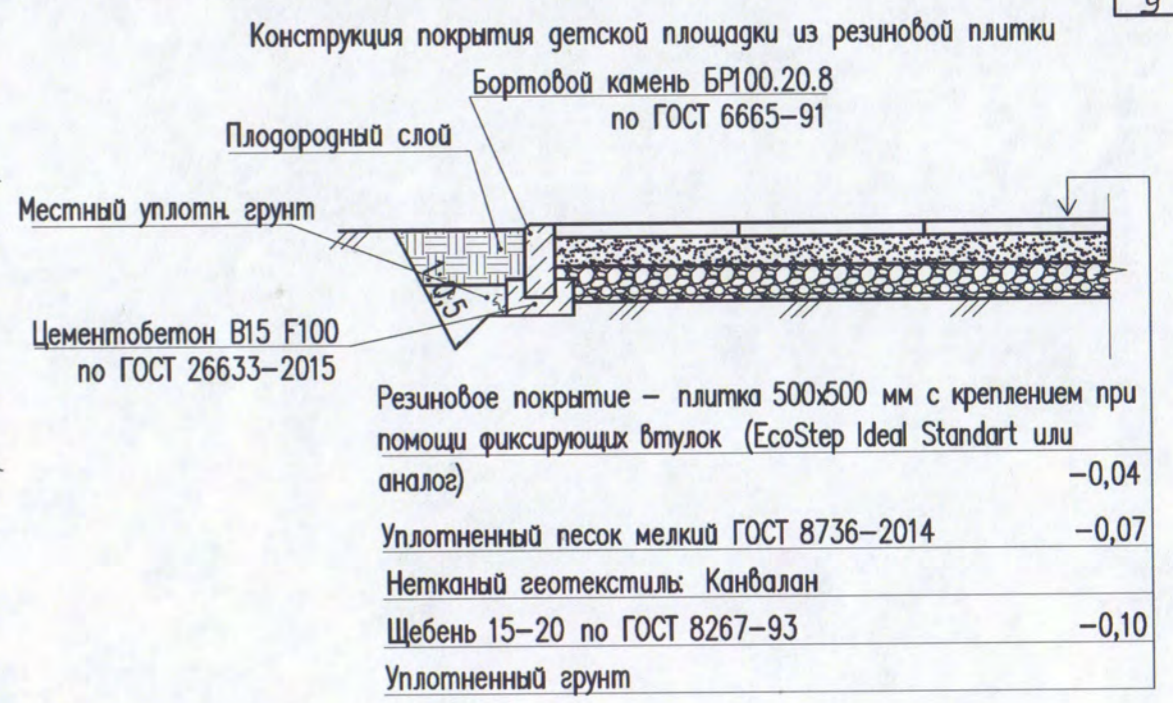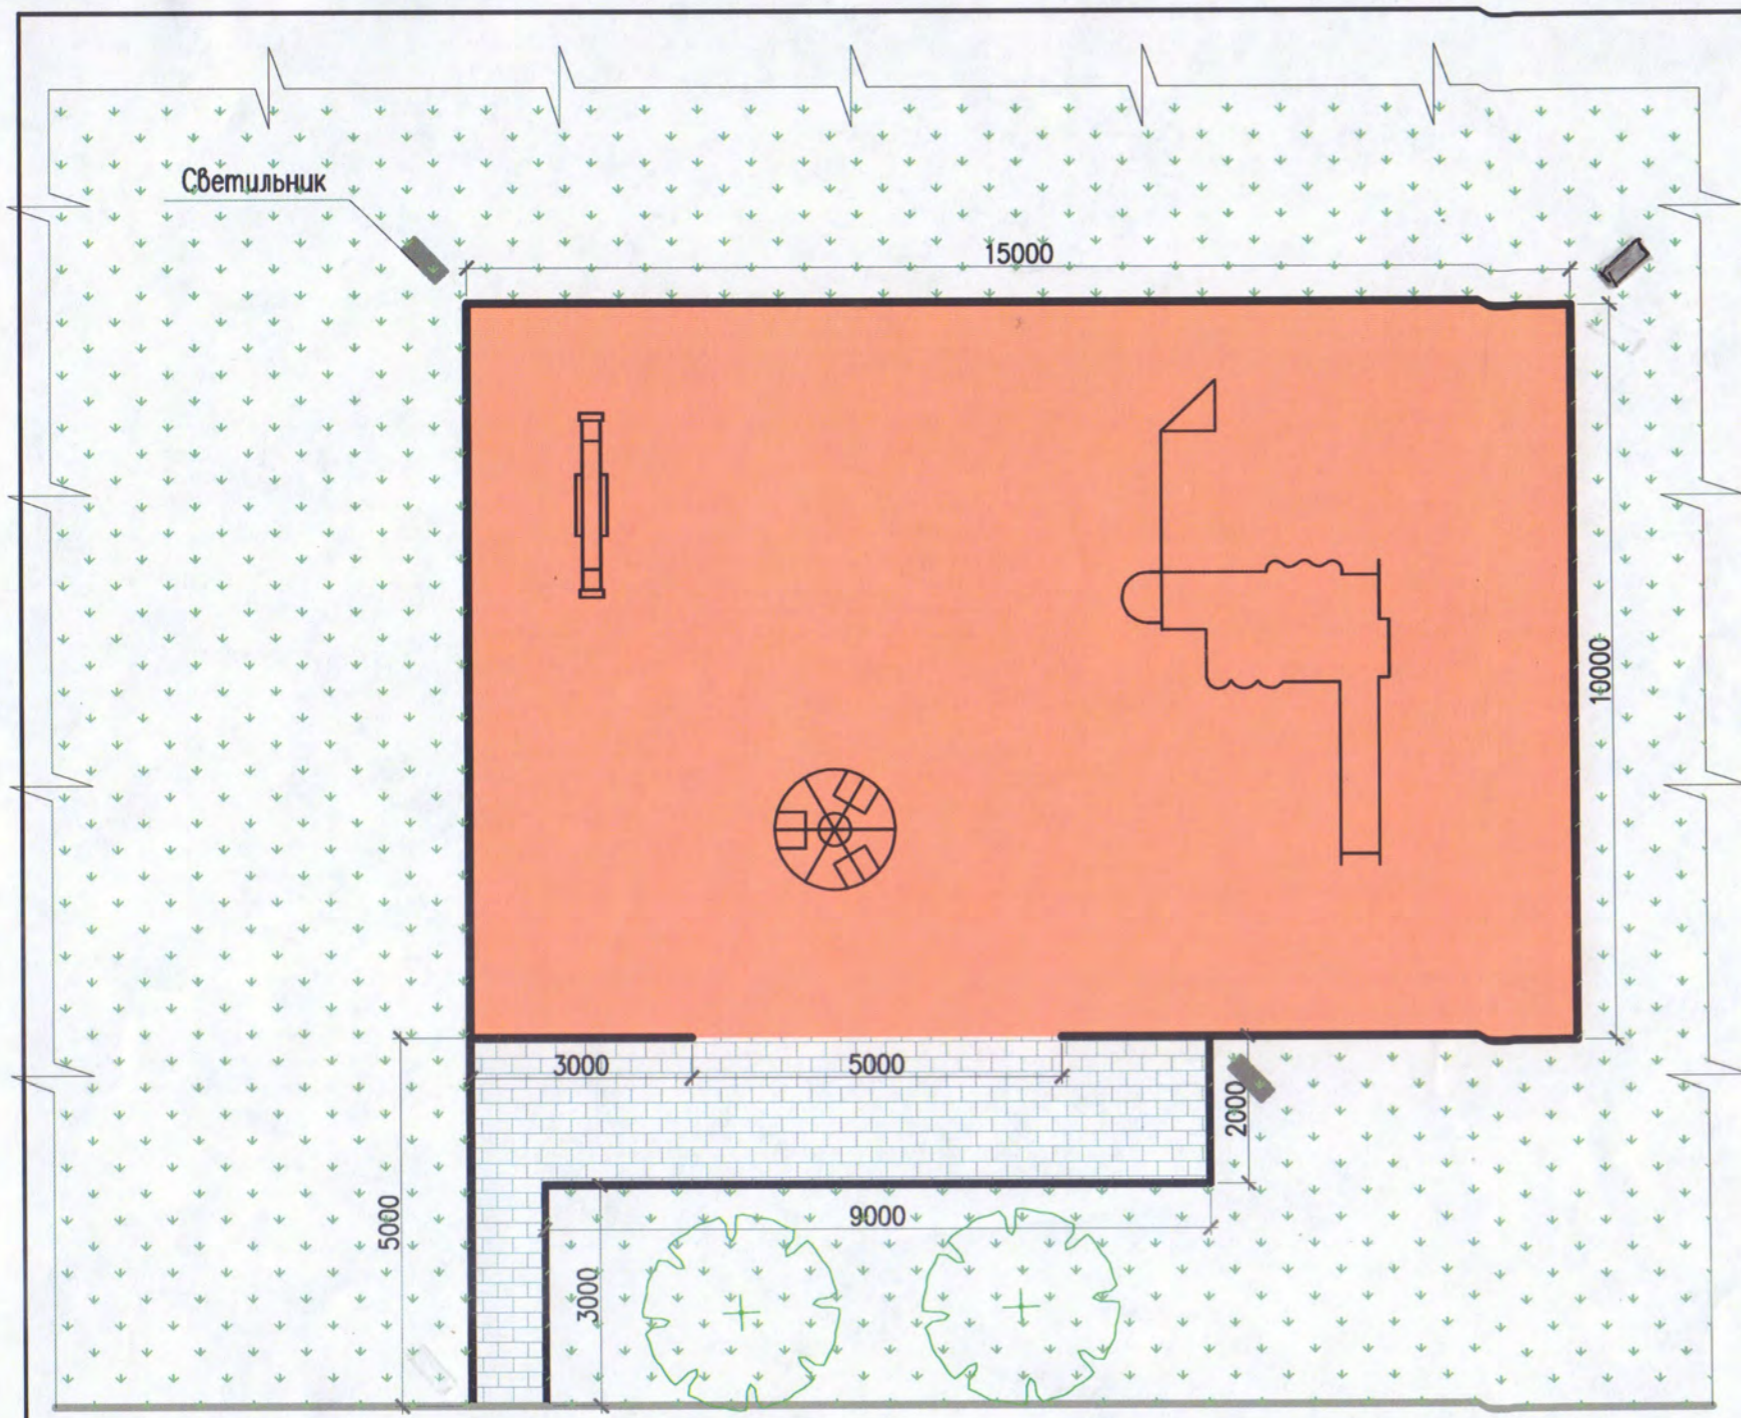

Конструкция тротуара с покрытием из бетонной плитки (тип 1)

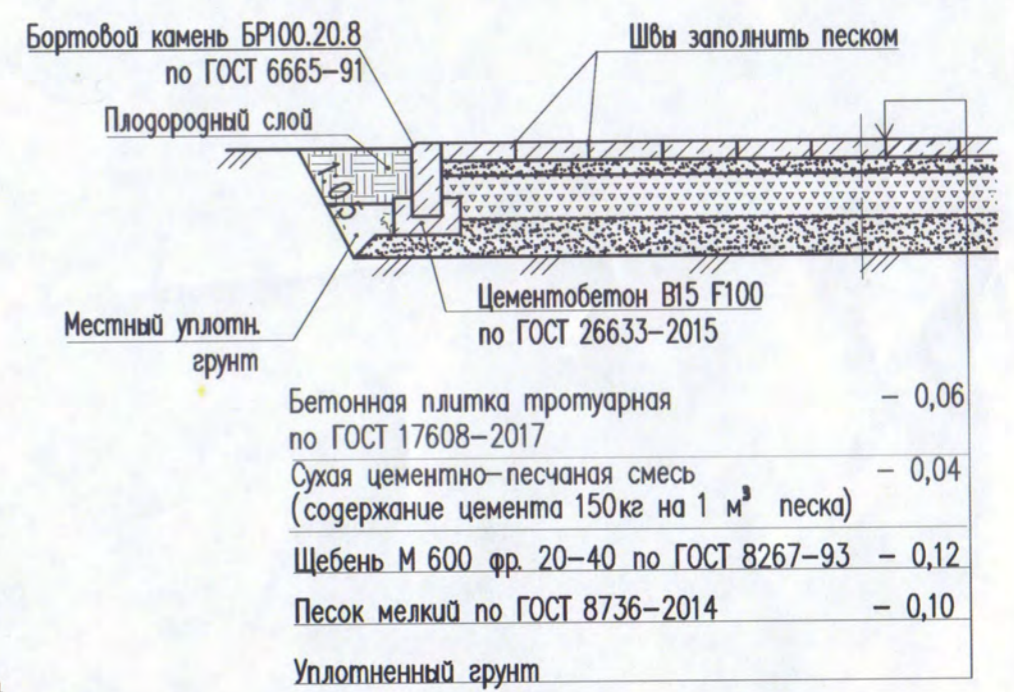

Условные обозначения:

- мощение
- покрытие из резиновой плитки
- бортовой камень БР 100.20.8 проектируемый
- бортовой камень существующий
- ель сущ.

Примечания:

1. Общая длина проектируемого бортового камня БР100.20.8 – 64м.
2. Площадь покрытия тротуарной плиткой – 23м².
3. Площадь покрытия из резиновой плитки – 150м².

Согласовано:
 Глава Волжанского г.о.
 Ю. В. Бушаков

Арх N 18025

						2020-2177-ДП		
						Благоустройство общественной территории – детская площадка в г. Волжанец ул. Центральная Советского района Курской области.		
Изм.	Кол.	Лист	№ док.	Подпись	Дата	Стадия	Лист	Листов
Разраб.		Кочура			09.20	ТП	4	
Провер.		Меркурьева			09.20			
Н. контр.		Меркурьева			09.20	Схема покрытий		ОБУ "КУРСКГРАЖДАНПРОЕКТ" ФОРМАТ

Позиция	Наименование и техническая характеристика	Тип, марка, обозначение документа, опросного листа	Код оборудования, изделия, материала	Завод изготовитель	Единица измерения	Количество	Масса единицы, кг	Примечание
1	2	3	4	5	6	7	8	9
	Оборудование, изделия и материалы							
	Осветительное оборудование:							
	Светильник консольный уличного освещения, светодиодный, со встроенной солнечной панелью, аккумулятором, мощностью 60 Вт, (IP65)	Solar SL 60W			шт	3		
	Сеть наружного освещения							
	Опора несилловая фланцевая граненая Н=5,0м	ОГК-5 г.ц.			шт	3		
	Закладные детали ЗДФ для фланцевых опор	ЗДФ для ОГК/ОКК-3,4,5			шт	3		
	Кронштейн на 1 светильник к опоре уличного освещения	К1К-0,5-0,5-0,075-0,048 г.ц.			шт	3		
	Бетон класс В15	ГОСТ 36-66-82			м ³	2,21		
	Металлоконструкции				кг	36		
	Ведомость объёмов работ							
	Копание ямы вручную 1,5x0,7x0,7м				шт	3		
	Устройство фундаментов-столбов бетонных				шт	3		
	Установка стальных опор				шт	3		
	Установка закладных деталей ЗДФ для стальных опор				шт	3		
	Установка светильника консольного уличного освещения				шт	3		

Арх N 18025

Согласовано:
 Глиба Волчанецкая с.п.о.о.
 Ю.А. Курганов



Изм.	Кол.	Лист	Ндок.	Подпись	Дата
Разраб.		Кузнецов		<i>Кузнецов</i>	09.20
Провер.		Носова		<i>Носова</i>	09.20
Н.контр.		Носова		<i>Носова</i>	09.20
ГИП		Почепцова		<i>Почепцова</i>	09.20

2020-2177-ДП.Э.С		
Благоустройство общественной территории – детская площадка в д. Волжанец ул. Центральная Советского района Курской области		
Стадия	Лист	Листов
ДП		1
Спецификация оборудования, изделий и материалов		ОБУ "Курскгражданпроект"

Инв. N подл. | Подпись и дата | Взамен инв. N