
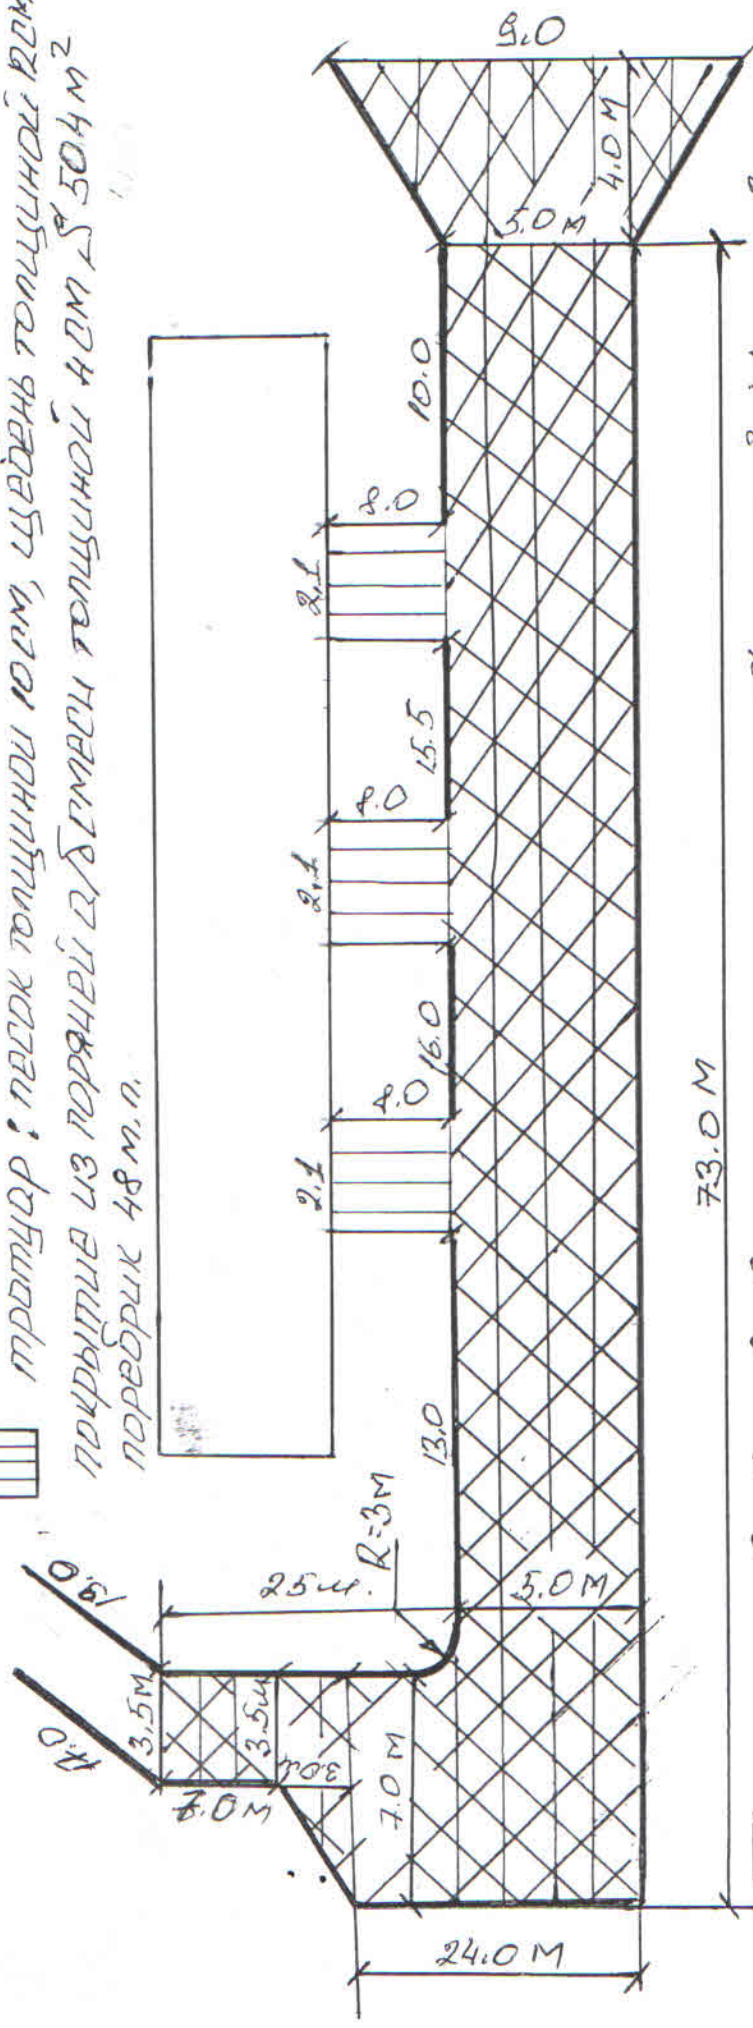






Схема выполненных работ по благоустройству территории д. Волжонец ул. Школьная 2 Советского района

 тротуар: песок толщиной 10 см, щебень толщиной 20 см
 покрытие из порячей д/б смеси толщиной 4 см, $S = 504 \text{ м}^2$
 бордюр 48 м.п.



-  центрально вырубляющего слоя из песка $S = 566,25 \text{ м}^2$, $V = 60 \text{ м}^3$.
-  центрально вырубляющий щебня фр 0-40, толщиной 10 см, $S = 566,25 \text{ м}^2$
-  покрытие порячей д/б смеси толщиной 4 см, $S = 504,25 \text{ м}^2$
-  установка бордюрного камня 235,5 м.п.

составил: прораб Пьяных А.И.